


# GREIVELDANGE

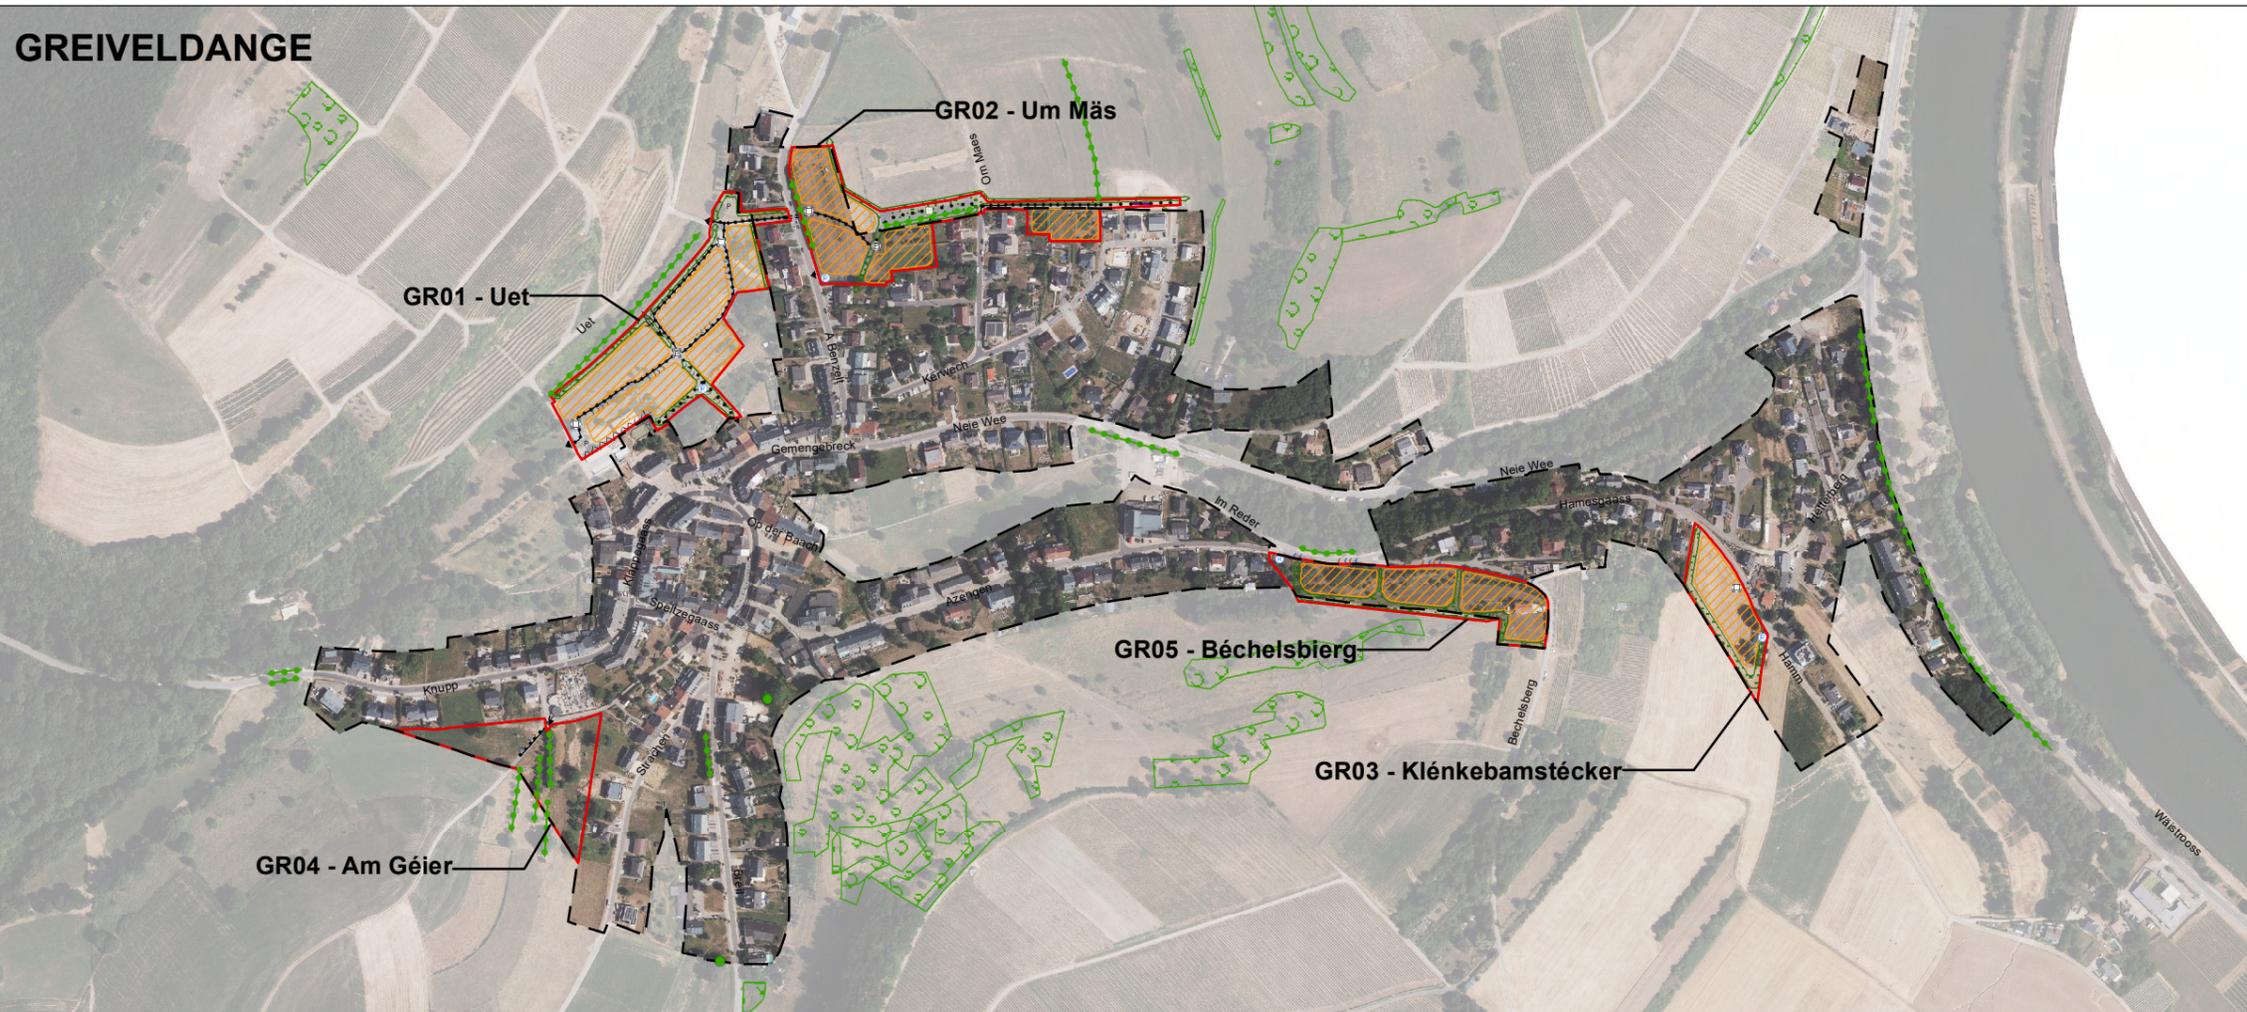

Périmètre d'agglomération en vigueur avant refonte du PAG  
 Délimitation du schéma directeur

**Concept de développement urbain**

**Programmation urbaine / Répartition sommaire des densités**

			logement
			commerce / services
			artisanat / industrie
			équipements publics/de loisir/de sport

faible      moyenne      forte densité

**Espace public**

- espace minéral cerné / ouvert
- espace vert cerné / ouvert
- Centralité
- Élément identitaire à préserver

**Mesures d'intégration spécifiques**

- Séquences visuelles
- axe visuel
- seuil / entrée de quartier, de ville, de village

**Concept de mobilité et concept d'infrastructures techniques**

- Connexions
- réseau routier (interquartier, intraquartier, de desserte locale)
- mobilité douce (interquartier, intraquartier)
- zone résidentielle / zone de rencontre
- chemin de fer
- Aire de stationnement
- parking couvert / souterrain
- parking public / privé
- Transport en commun (arrêt d'autobus / gare et arrêt ferroviaire)
- Infrastructures techniques
- axe principal pour l'écoulement et la rétention des eaux pluviales
- axe principal du canal pour eaux usées
- bassin de rétention

**Concept paysager et écologique**

- coulée verte
- biotopes à préserver
- surfacique
- biotopes (art. 17)
- linéaire
- ponctuel

# STADTBREDIMUS



ORTHOPHOTO - ORIGINE CADASTRE - DROITS RESERVES A L'ETAT DU GRAND DUCHÉ DE LUXEMBOURG (2018) <COPIE ET REPRODUCTION INTERDITES>  
 MAÎTRE D'OUVRAGE :  
**COMMUNE DE STADTBREDIMUS**

OBJET :  
**Étude Préparatoire 3**  
**Plan de localisation des schémas directeurs**

 ECAU ETUDES ET CONSEILS EN AMÉNAGEMENT ET URBANISME	AMENAGEMENT ET URBANISME 28A, rue Jean-Pierre Brasseur L - 1258 LUXEMBOURG TEL: (+352) 26 34 20 E-MAIL: info@ecau.lu	DATE: Octobre 2020
		DESIN: EG    CONTRÔLE: TE
ECHELLE: A3 / 1:6 500		